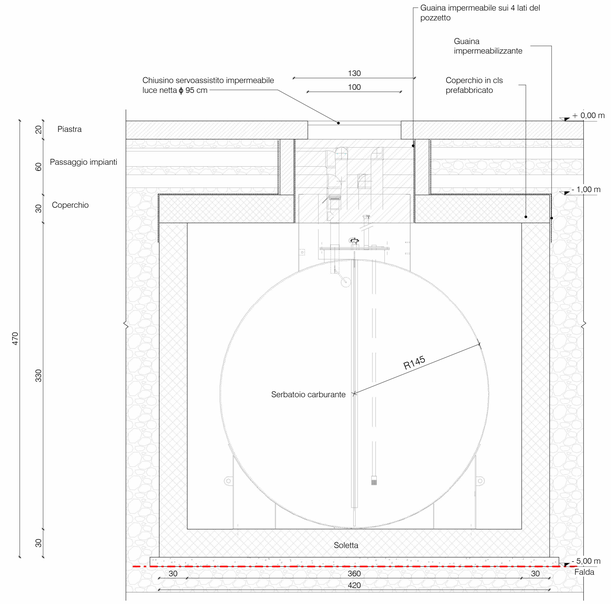

Sezione Trasversale - Serbatoio Carburante

1 : 25

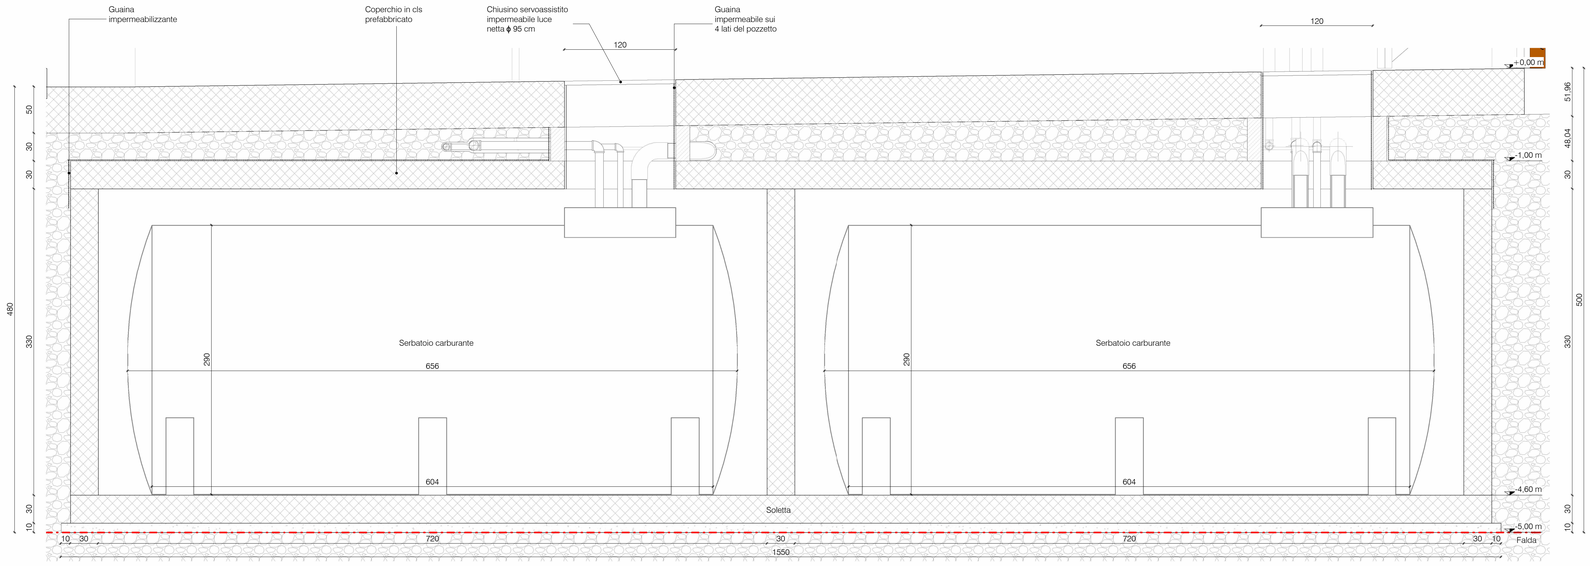

Sezione Longitudinale - Serbatoio Carburante

1 : 25

N

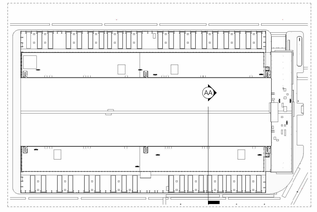

Keyplan

REV	DATA / DATE:	DESCRIZIONE / DESCRIPTION:	IL RICHIEDENTE	IL PROGETTISTA

PROGETTISTA:

L22 è una divisione di: Lombardini22 S.p.A.
Via Lombardini 22 20143 Milano, Italia
T. +39 02 36 59 62 00 F. +39 02 83 20 13 97
info@l22.it www.l22.it

Capitale sociale Euro 100 000 i.v.
C.F./P.IVA: 05505600964 R.E.A. 1827099

Sistema di gestione qualità conforme alla UNI EN ISO 9001:2008 - Certificato Nr. 50 100 8319 da TÜV Italia

STRUTTURE:

Ing. Arturo Donadio
Via M. Gioia 64 20125 Milano, Italia
T. +39 02 66 94 887 F. +39 02 6794199
segreteria@spsstr-mi.it www.spsstr-mi.it

C.F./P.IVA: 10807630156 R.E.A. 1409653

COMMITTENTE / CLIENT:

INFRASTRUCTURE ITALIA LAND S.r.l.
Via del Bosco Rinnovato, 6 Palazzo U4 20090 Assago (MI)

Firmato digitalmente da:
Roberto Cereda
Data: 01/08/2025 12:42:09

PROGETTO / PROJECT:

MIL 05 - Progetto nuovo Data Center
Via Galileo Galilei SNC, Vignate (MI)

PROGETTISTA / DESIGNER:

L22 - Marco Amosso - Iscritto all'Ordine degli Architetti di Torino n°4157
Indirizzo: Via Elia Lombardini 22, 20143, Milano - Mail: ufficio.tecnico@l22.it - Pec: lombardini22@legalmail.it

OGGETTO / OBJECT:

Valutazione Impatto Ambientale (VIA)

TITOLO / DESCRIPTION:

ARCHITETTONICO
Sezione serbatoi interatti

DISEGNATO DA: / DRAWN BY:	CONTROLLATO DA: / CHECKED BY:	DATA/ DATE:	SCALA / SCALE:	DATA REV.:
AVI	MBE	30/06/2025	1:25 / 1:100	

FORMAT:	NOME FILE / FILE NAME:	COMMESSA / JOB:	TAVOLA / DRAWING:	REV.:
A1+	4025_L22_AG-012Z	4025	AG-012	

© Lombardini22 S.p.A. ES DT (rev.-) (L.663/41 Art.2575)